



**ГЕНЕРАЛЬНЫЙ ПЛАН ПОРЗДНЕВСКОГО СЕЛЬСКОГО ПОСЕЛЕНИЯ  
ЛУХСКОГО МУНИЦИПАЛЬНОГО РАЙОНА ИВАНОВСКОЙ ОБЛАСТИ**

**УТВЕРЖДАЕМАЯ ЧАСТЬ  
КАРТА ГРАНИЦ НАСЕЛЕННЫХ ПУНКТОВ,  
ВХОДЯЩИХ В СОСТАВ ПОРЗДНЕВСКОГО СЕЛЬСКОГО ПОСЕЛЕНИЯ  
М 1:25 000**

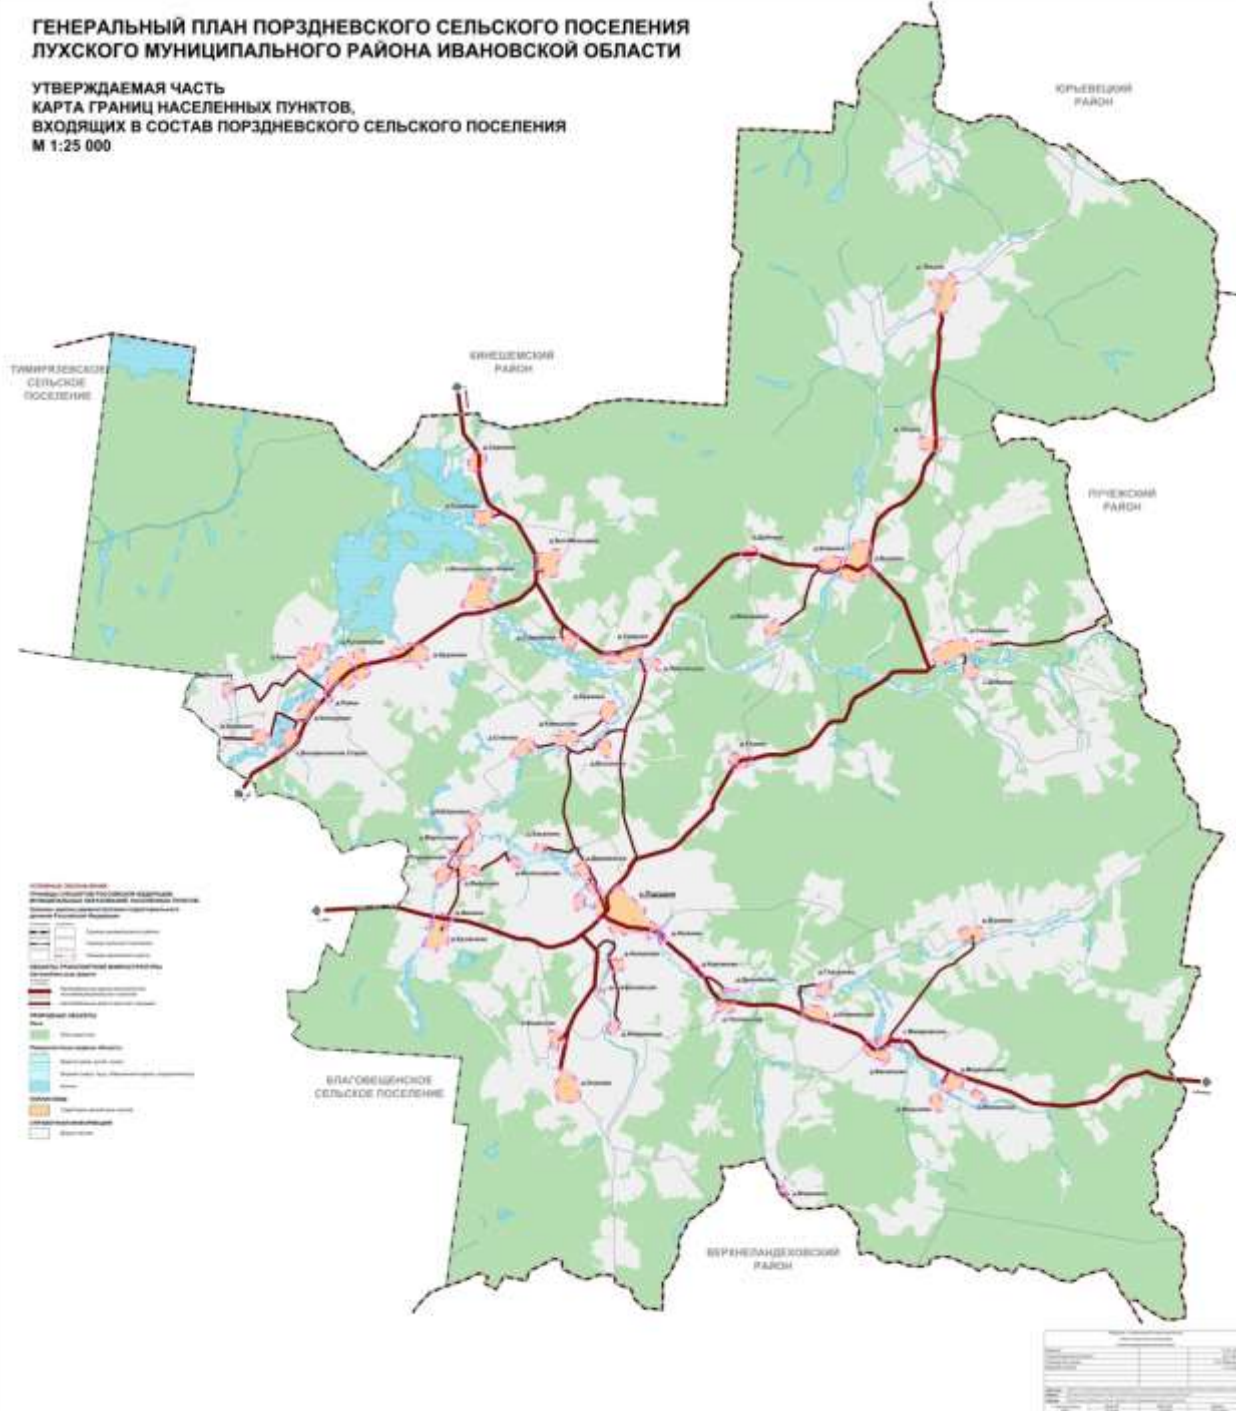


**ГЕНЕРАЛЬНЫЙ ПЛАН ПОРЗДНЕВСКОГО СЕЛЬСКОГО ПОСЕЛЕНИЯ  
ЛУХСКОГО МУНИЦИПАЛЬНОГО РАЙОНА ИВАНОВСКОЙ ОБЛАСТИ**

**УТВЕРЖДАЕМАЯ ЧАСТЬ  
КАРТА ПЛАНИРУЕМОГО РАЗМЕЩЕНИЯ ОБЪЕКТОВ МЕСТНОГО ЗНАЧЕНИЯ  
М 1:25 000**

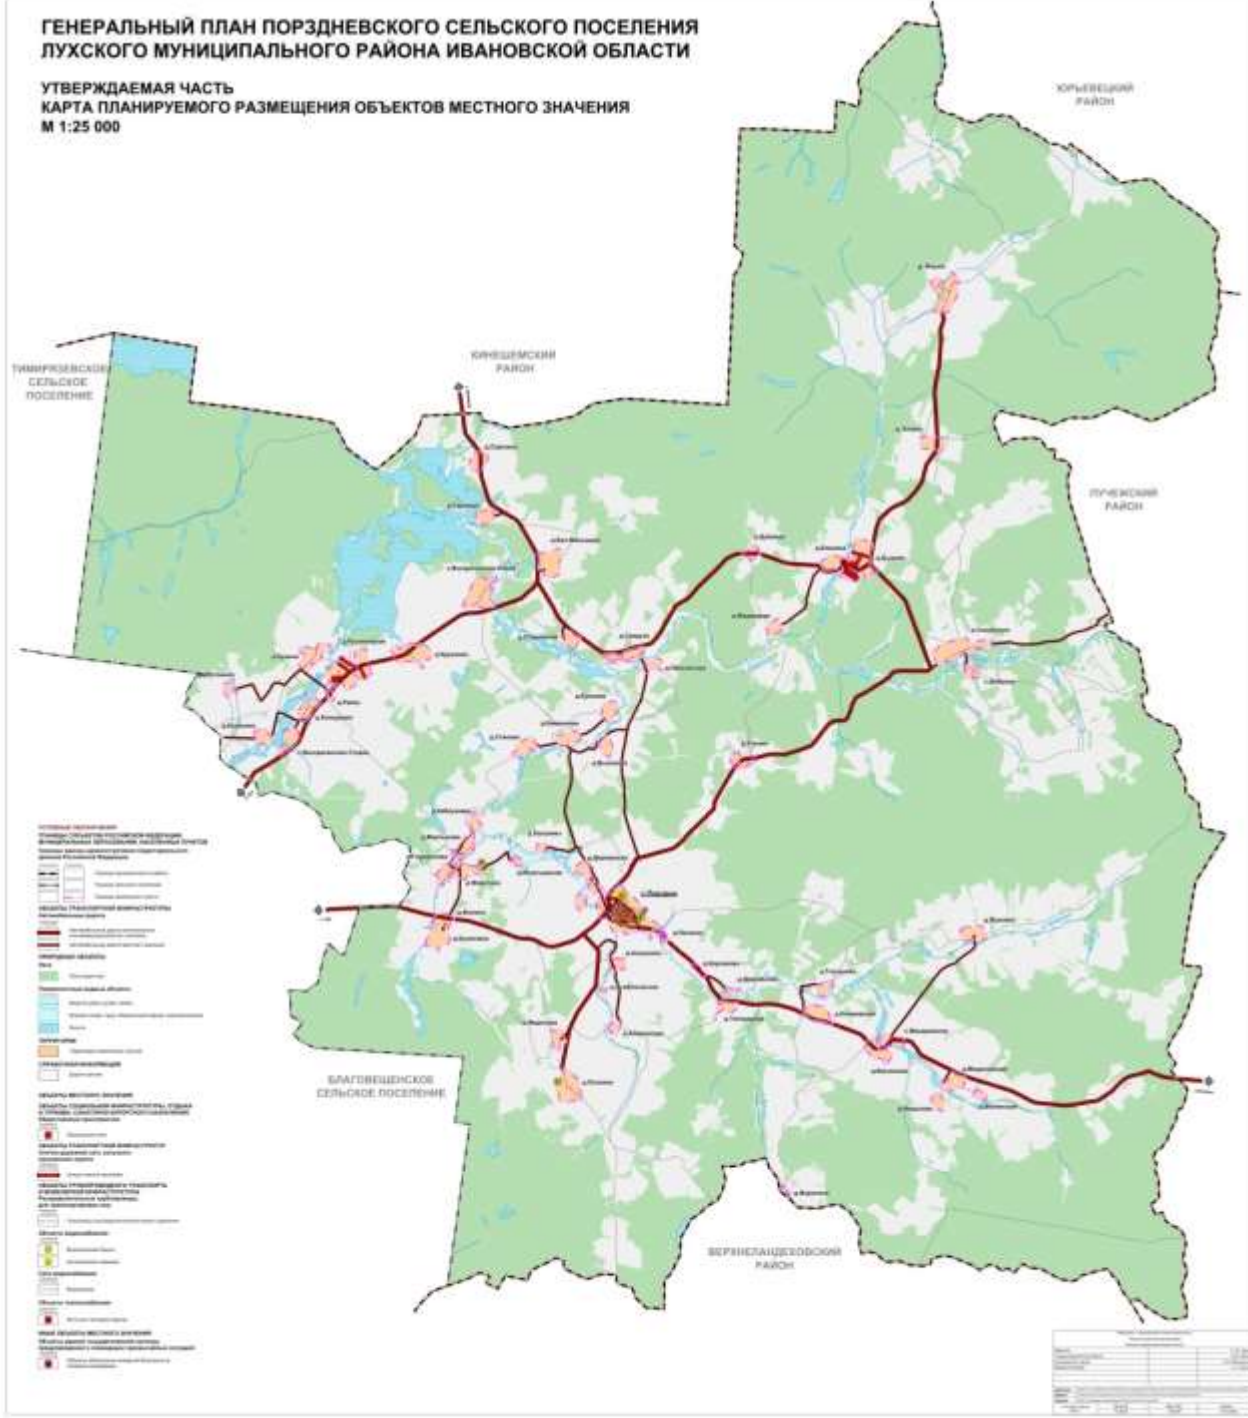


**ГЕНЕРАЛЬНЫЙ ПЛАН ПОРЗДНЕВСКОГО СЕЛЬСКОГО ПОСЕЛЕНИЯ  
ЛУХСКОГО МУНИЦИПАЛЬНОГО РАЙОНА ИВАНОВСКОЙ ОБЛАСТИ**

**МАТЕРИАЛЫ ПО ОБОСНОВАНИЮ  
КАРТА ЗОН С ОСОБЫМИ УСЛОВИЯМИ ИСПОЛЬЗОВАНИЯ ТЕРРИТОРИЙ  
(С УКАЗАНИЕМ ГРАНИЦ ЛЕСНИЧЕСТВ)  
М 1:25 000**

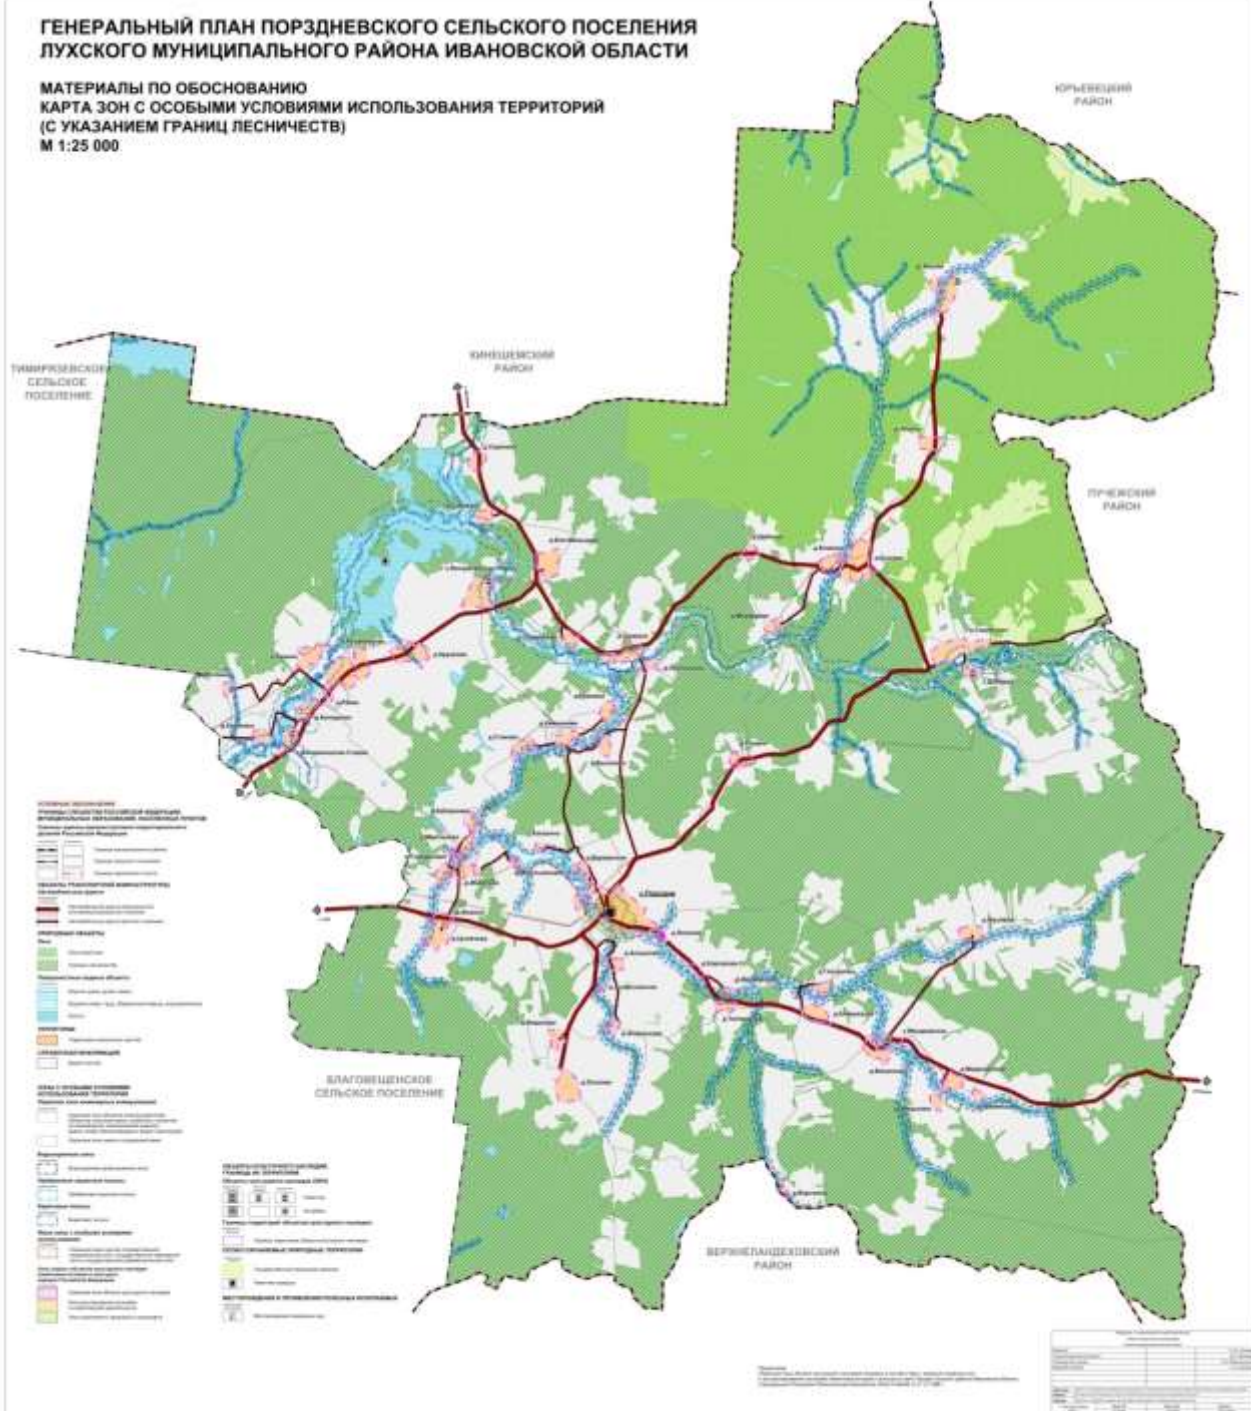


**ГЕНЕРАЛЬНЫЙ ПЛАН ПОРЗДНЕВСКОГО СЕЛЬСКОГО ПОСЕЛЕНИЯ  
ЛУХСКОГО МУНИЦИПАЛЬНОГО РАЙОНА ИВАНОВСКОЙ ОБЛАСТИ**

**УТВЕРЖДАЕМАЯ ЧАСТЬ  
КАРТА ФУНКЦИОНАЛЬНЫХ ЗОН ПОРЗДНЕВСКОГО СЕЛЬСКОГО ПОСЕЛЕНИЯ  
М 1:25 000**

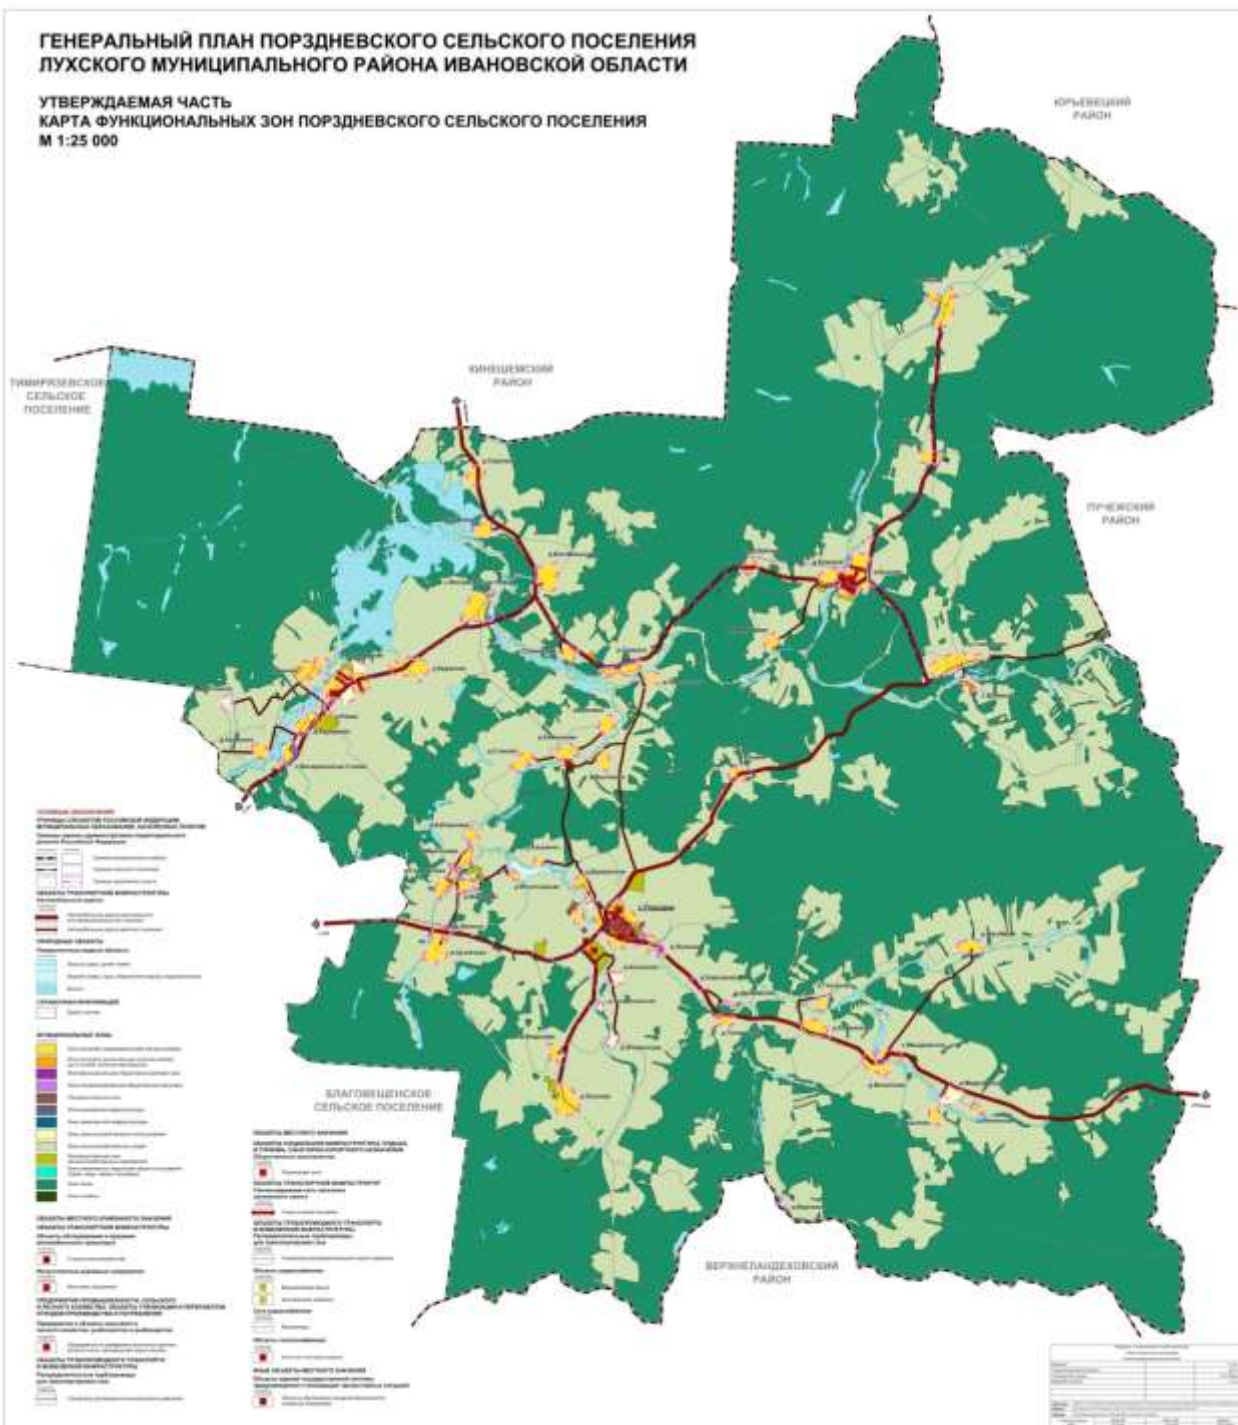


**ГЕНЕРАЛЬНЫЙ ПЛАН ПОРЗДНЕВСКОГО СЕЛЬСКОГО ПОСЕЛЕНИЯ  
ЛУХСКОГО МУНИЦИПАЛЬНОГО РАЙОНА ИВАНОВСКОЙ ОБЛАСТИ**

**МАТЕРИАЛЫ ПО ОБОСНОВАНИЮ  
КАРТА РАСПОЛОЖЕНИЯ ПЛАНИРУЕМЫХ ОБЪЕКТОВ ФЕДЕРАЛЬНОГО,  
РЕГИОНАЛЬНОГО И МЕСТНОГО (РАЙОННОГО) ЗНАЧЕНИЯ  
М 1:25 000**

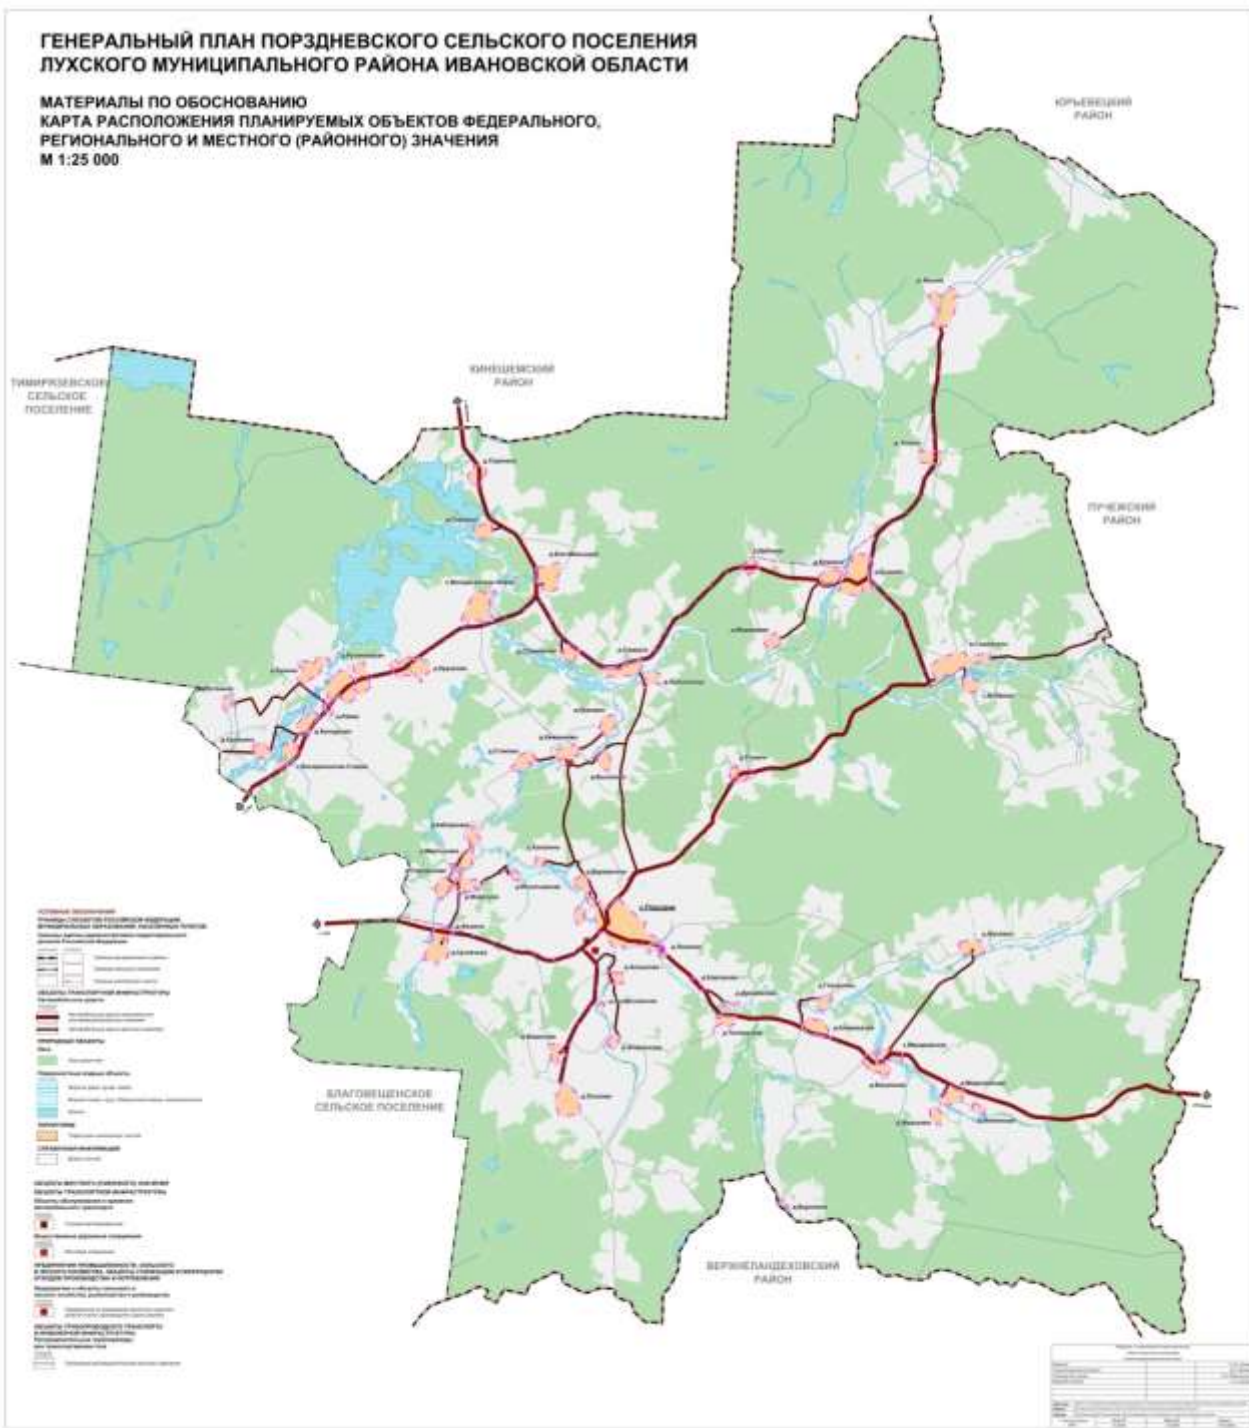

**ГЕНЕРАЛЬНЫЙ ПЛАН ПОРЗДНЕВСКОГО СЕЛЬСКОГО ПОСЕЛЕНИЯ  
ЛУХСКОГО МУНИЦИПАЛЬНОГО РАЙОНА ИВАНОВСКОЙ ОБЛАСТИ**

**МАТЕРИАЛЫ ПО ОБОСНОВАНИЮ  
КАРТА СОВРЕМЕННОГО ИСПОЛЬЗОВАНИЯ ПОРЗДНЕВСКОГО СЕЛЬСКОГО ПОСЕЛЕНИЯ  
М 1:25 000**

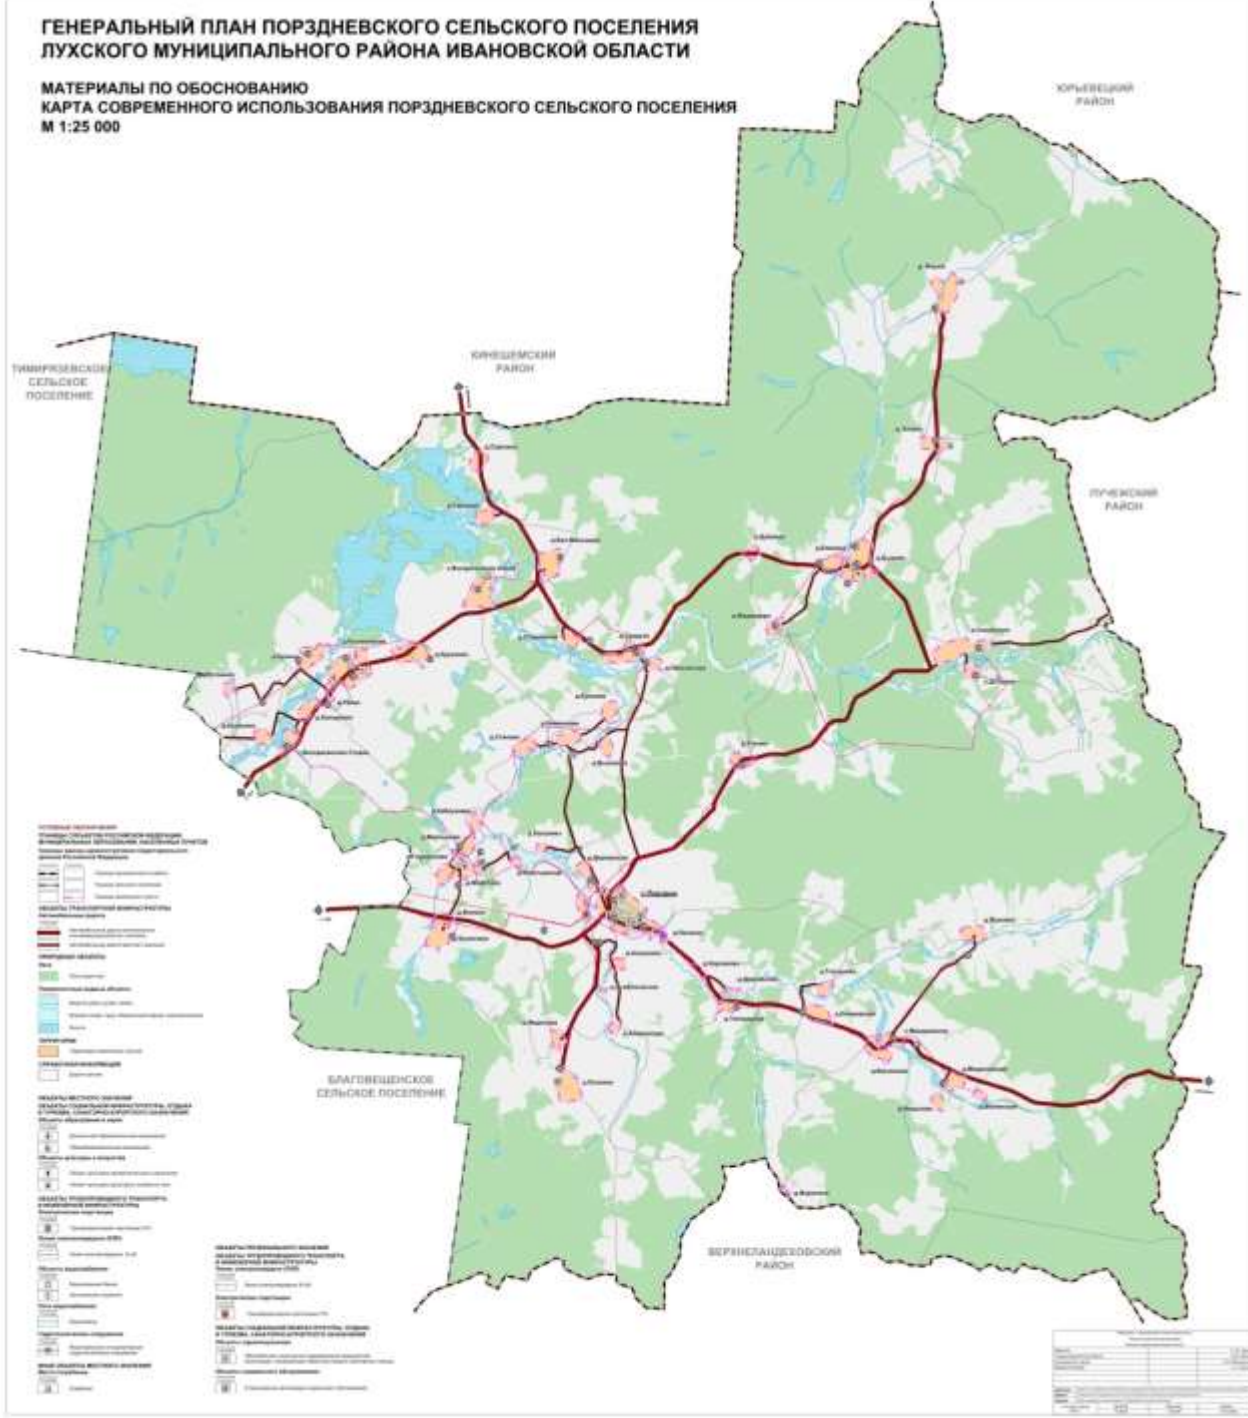

**ГЕНЕРАЛЬНЫЙ ПЛАН ПОРЗДНЕВСКОГО СЕЛЬСКОГО ПОСЕЛЕНИЯ  
ЛУХСКОГО МУНИЦИПАЛЬНОГО РАЙОНА ИВАНОВСКОЙ ОБЛАСТИ**

**МАТЕРИАЛЫ ПО ОБОСНОВАНИЮ  
КАРТА ТЕРРИТОРИЙ, ПОДВЕРЖЕННЫХ РИСКУ ВОЗНИКНОВЕНИЯ ЧРЕЗВЫЧАЙНЫХ СИТУАЦИЙ  
ПРИРОДНОГО И ТЕХНОГЕННОГО ХАРАКТЕРА  
М 1:25 000**

